




LE DOMAIN DES FLEURS SCY-CHAZELLES

Bât. les Capucines
Logement n° C06

Niv. : RDC
Type : T3

PIÈCE	SURFACE
Séjour - Cuis	26,66 m ²
Chambre 1	12,14 m ²
Chambre 2	10,01 m ²
Entrée	2,33 m ²
Dégagement	5,68 m ²
Placard	0,74 m ²
SdB	5,59 m ²
WC	2,03 m ²
Rangement 1	1,2 m ²
Rangement 2	1,69 m ²
Surface habitable totale	68,07 m ²


Terrasse 12,5 m²
Balcon 12,65 m²

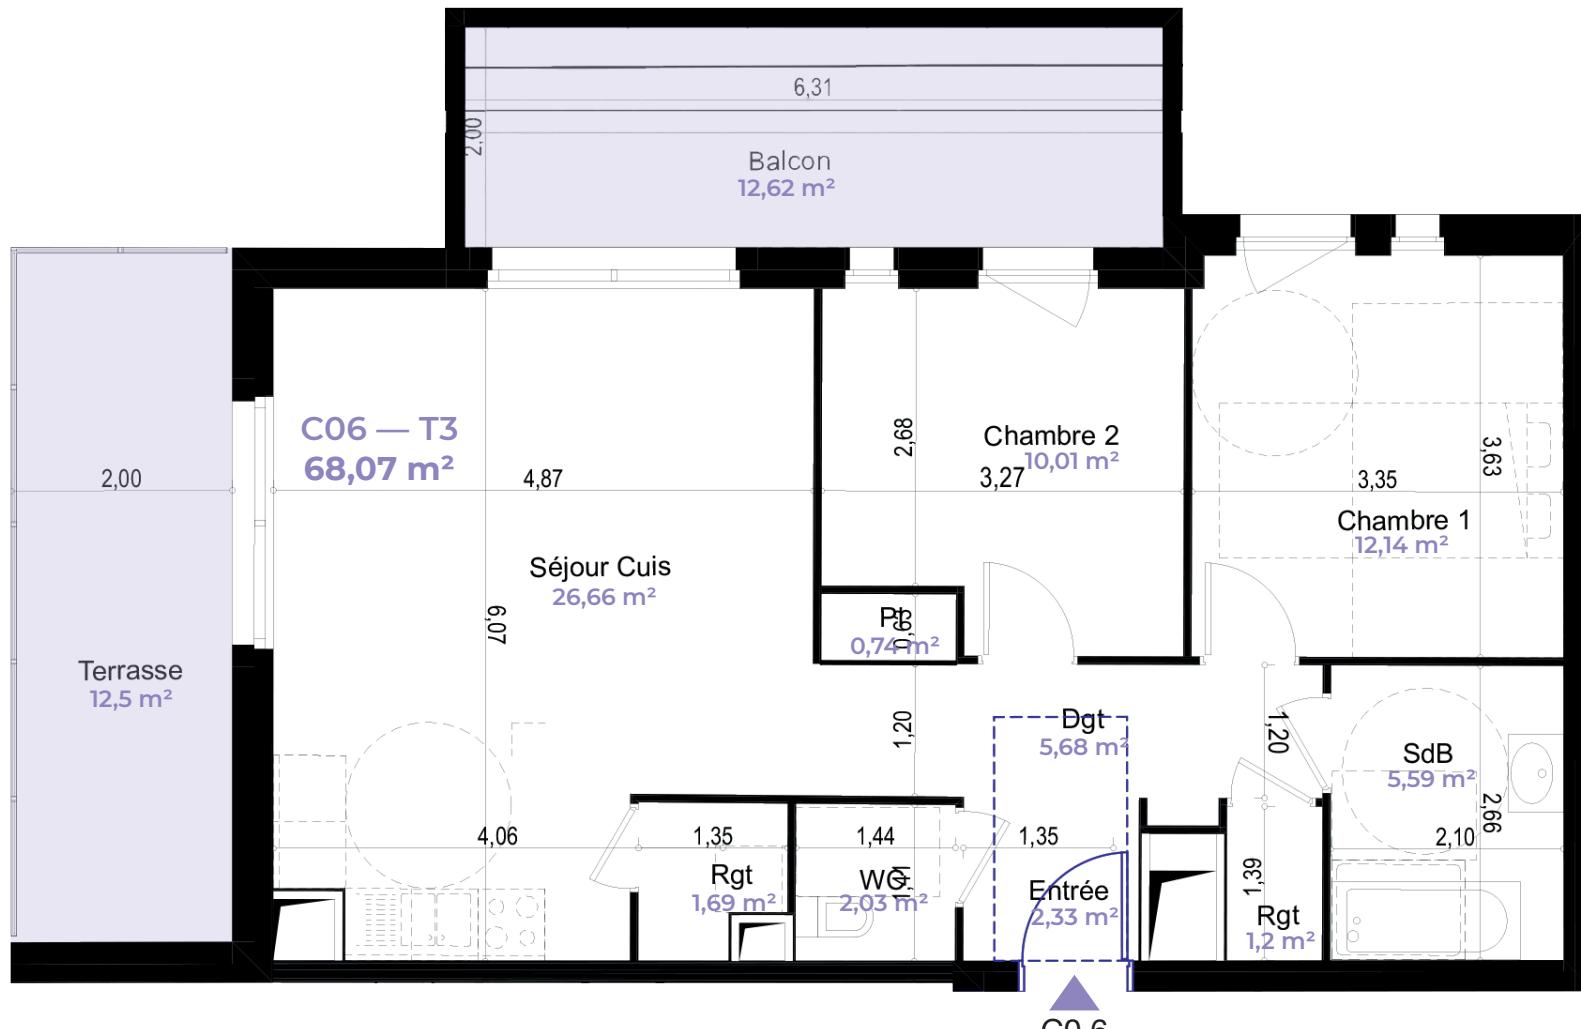

Nota

Des modifications sont susceptibles d'être apportées en fonction des nécessités techniques et administratives de la réalisation tant en ce qui concerne les dimensions libres que l'équipement. Les surfaces sont approximatives, les retombées, les faux-plafonds, le carrelage des carrelages ainsi que l'emplacement des équipements sanitaires sont figurés à titre indicatif.

Échelle

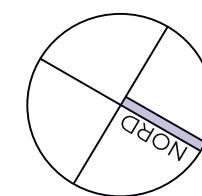

Plan de vente - provisoire

Établissement du plan le : 02/07/2020
Dernière mise à jour :



DESCRIPTION

Implanté sur la commune très prisée de SCY-CHAZELLES, le Domaine des Fleurs vous séduira par son architecture résolument contemporaine.

Le Domaine des Fleurs propose 36 logements répartis en 3 bâtiments du T3 au T5 dont 6 attiques, accessibles par ascenseur et parking souterrain.

CARACTERISTIQUES

Générales

Référence	<i>C06</i>
Eligible Loi Pinel	<i>OUI</i>
PTZ	<i>OUI</i>

Particularités

Surface	<i>68,07</i>
Nombre de pièces	<i>3</i>
Nombre de chambres	<i>2</i>
Terrasse	<i>25,12</i>
Jardin	<i>NON</i>
Etage	<i>RDC</i>
Ascenseur	<i>OUI</i>