




Bât. les Capucines Niveau : R + 2
Logement n° C21 Type : T4

PIÈCE	SURFACE
Séjour - Cuis	42,90 m ²
Chambre 1	12,73 m ²
Dressing	5,22 m ²
SdB 1	6,33 m ²
Chambre 2	13,30 m ²
Placard 2	1,24 m ²
Placard 3	1,14 m ²
Chambre 3	14,08 m ²
Dgt 2	3,61 m ²
SdB 2	4,44 m ²
Entrée	3,59 m ²
Dgt 1	4,24 m ²
Placard 1	0,98 m ²
WC	1,5 m ²

Surface habitable totale 115,30 m²


Terrasse 86,48 m²

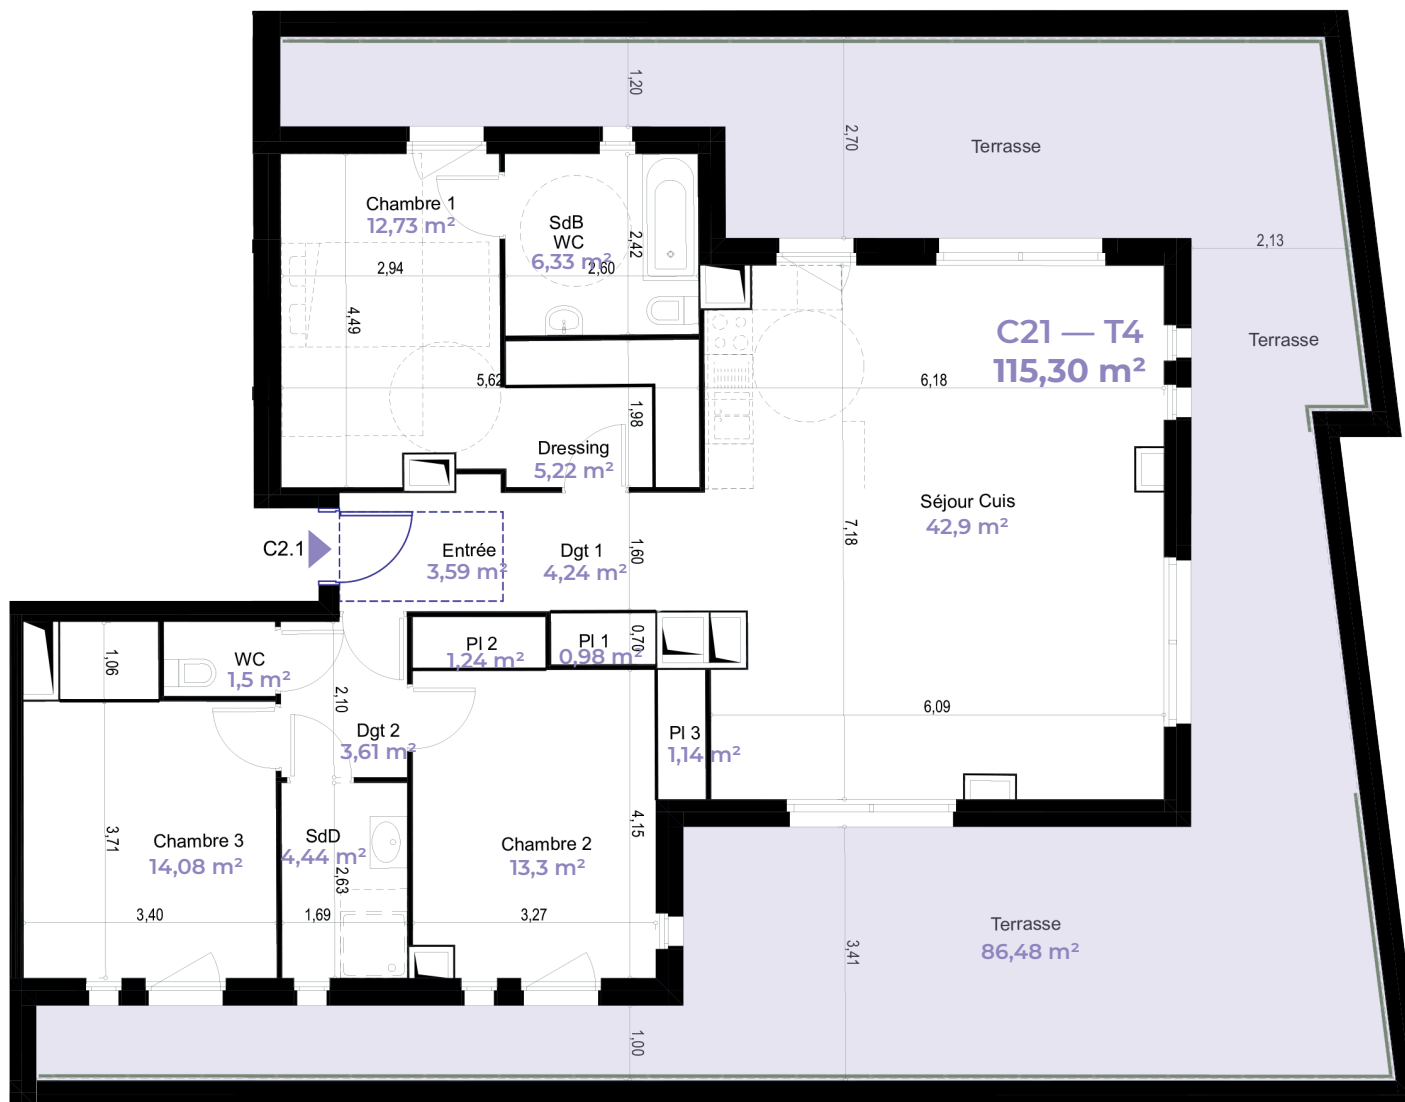

Nota

Des modifications sont susceptibles d'être apportées en fonction des nécessités techniques et administratives de la réalisation tant en ce qui concerne les dimensions libres que l'équipement. Les surfaces sont approximatives, les retombées, les faux-plafonds, le calépinage des carrelages ainsi que l'emplacement des équipements sanitaires sont figurés à titre indicatif.

Échelle

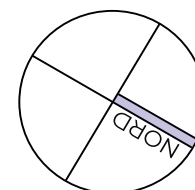

Plan de vente - provisoire



Établissement du plan le : 02/07/2020
Dernière mise à jour :

DESCRIPTION

Implanté sur la commune très prisée de SCY-CHAZELLES, le Domaine des Fleurs vous séduira par son architecture résolument contemporaine.

Le Domaine des Fleurs propose 36 logements répartis en 3 bâtiments du T3 au T5 dont 6 attiques, accessibles par ascenseur et parking souterrain.

CARACTERISTIQUES

Générales

Référence	C21
Eligible Loi Pinel	OUI
PTZ	OUI

Particulières

Surface	115,30
Nombre de pièces	4
Nombre de chambres	3
Terrasse	86,48
Jardin	NON
Etage	ATTIQUE
Ascenseur	OUI